



1階平面図

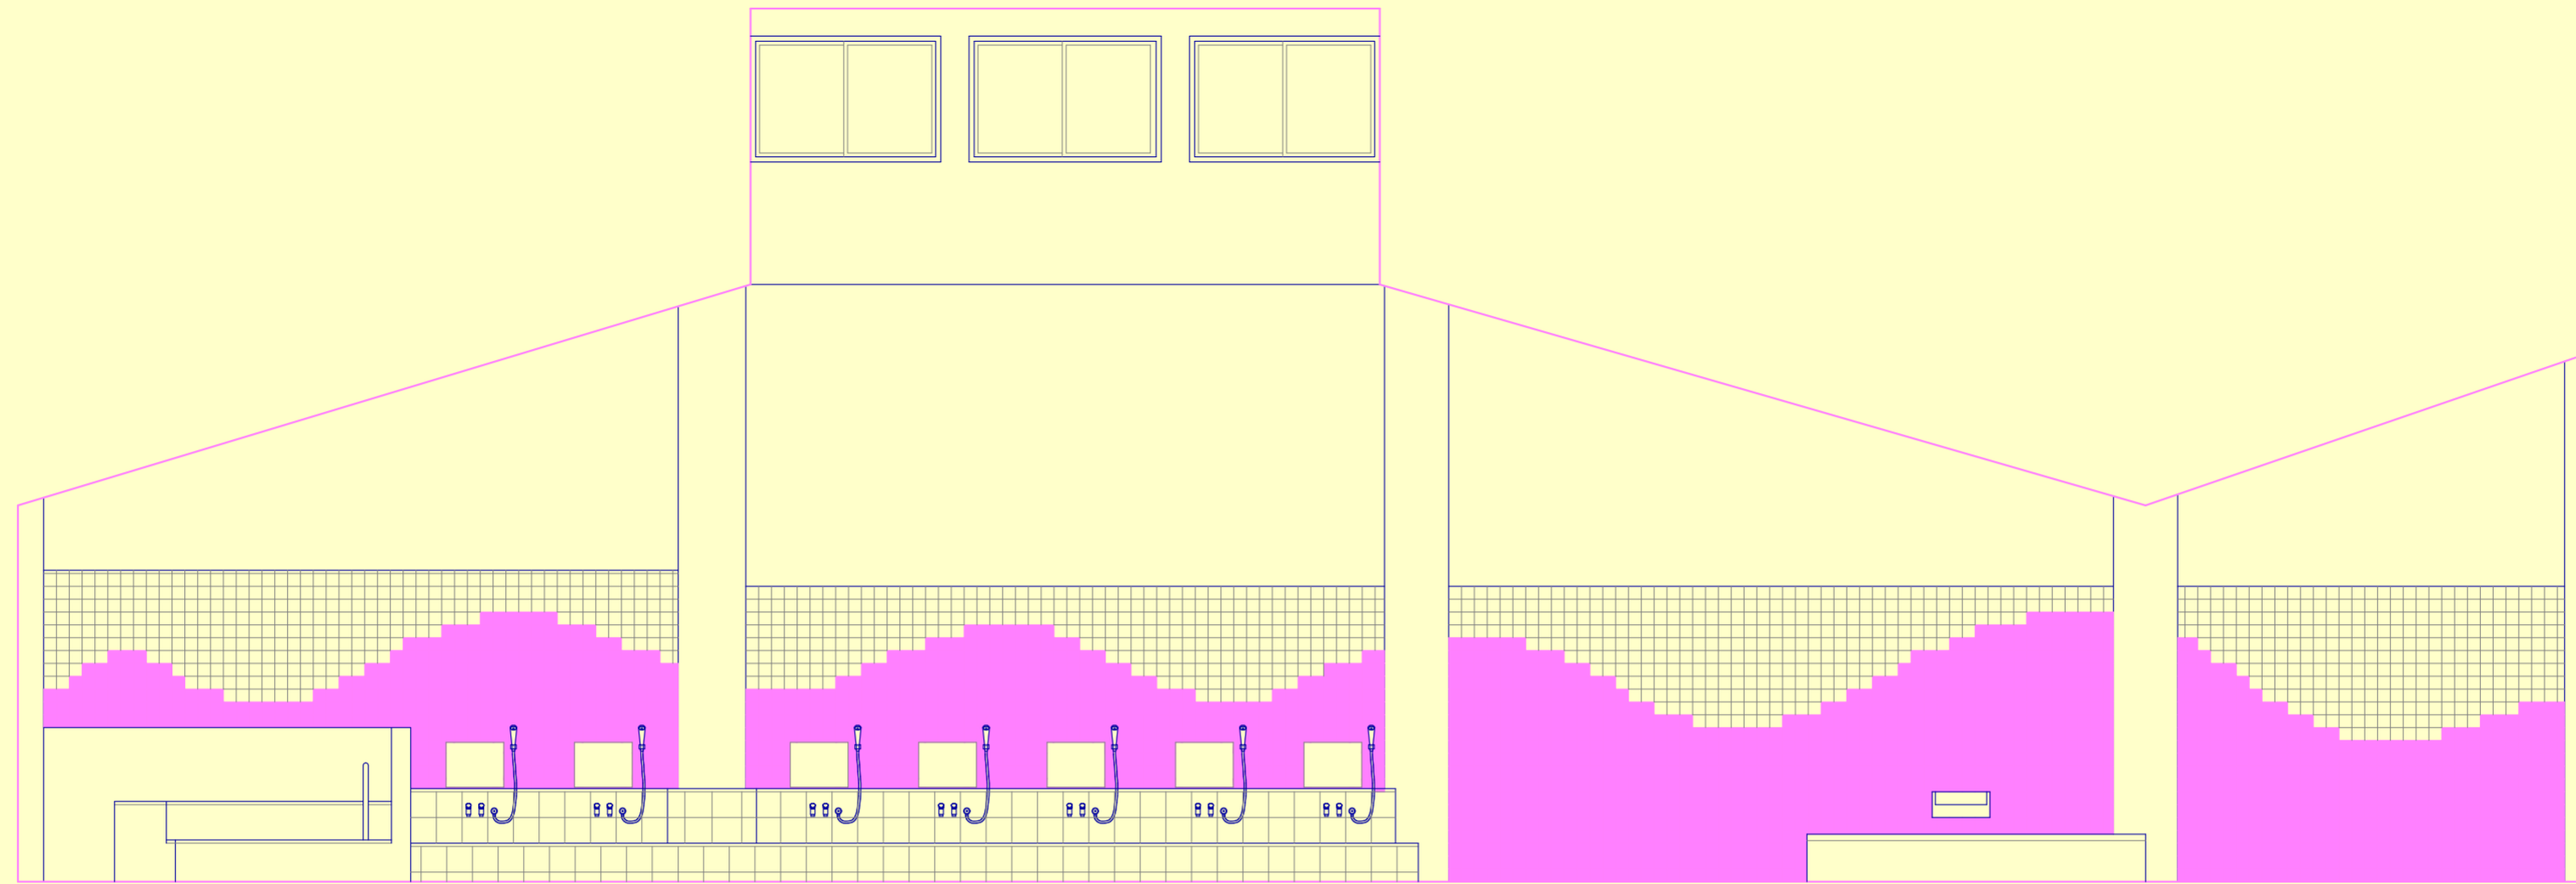

男子浴室

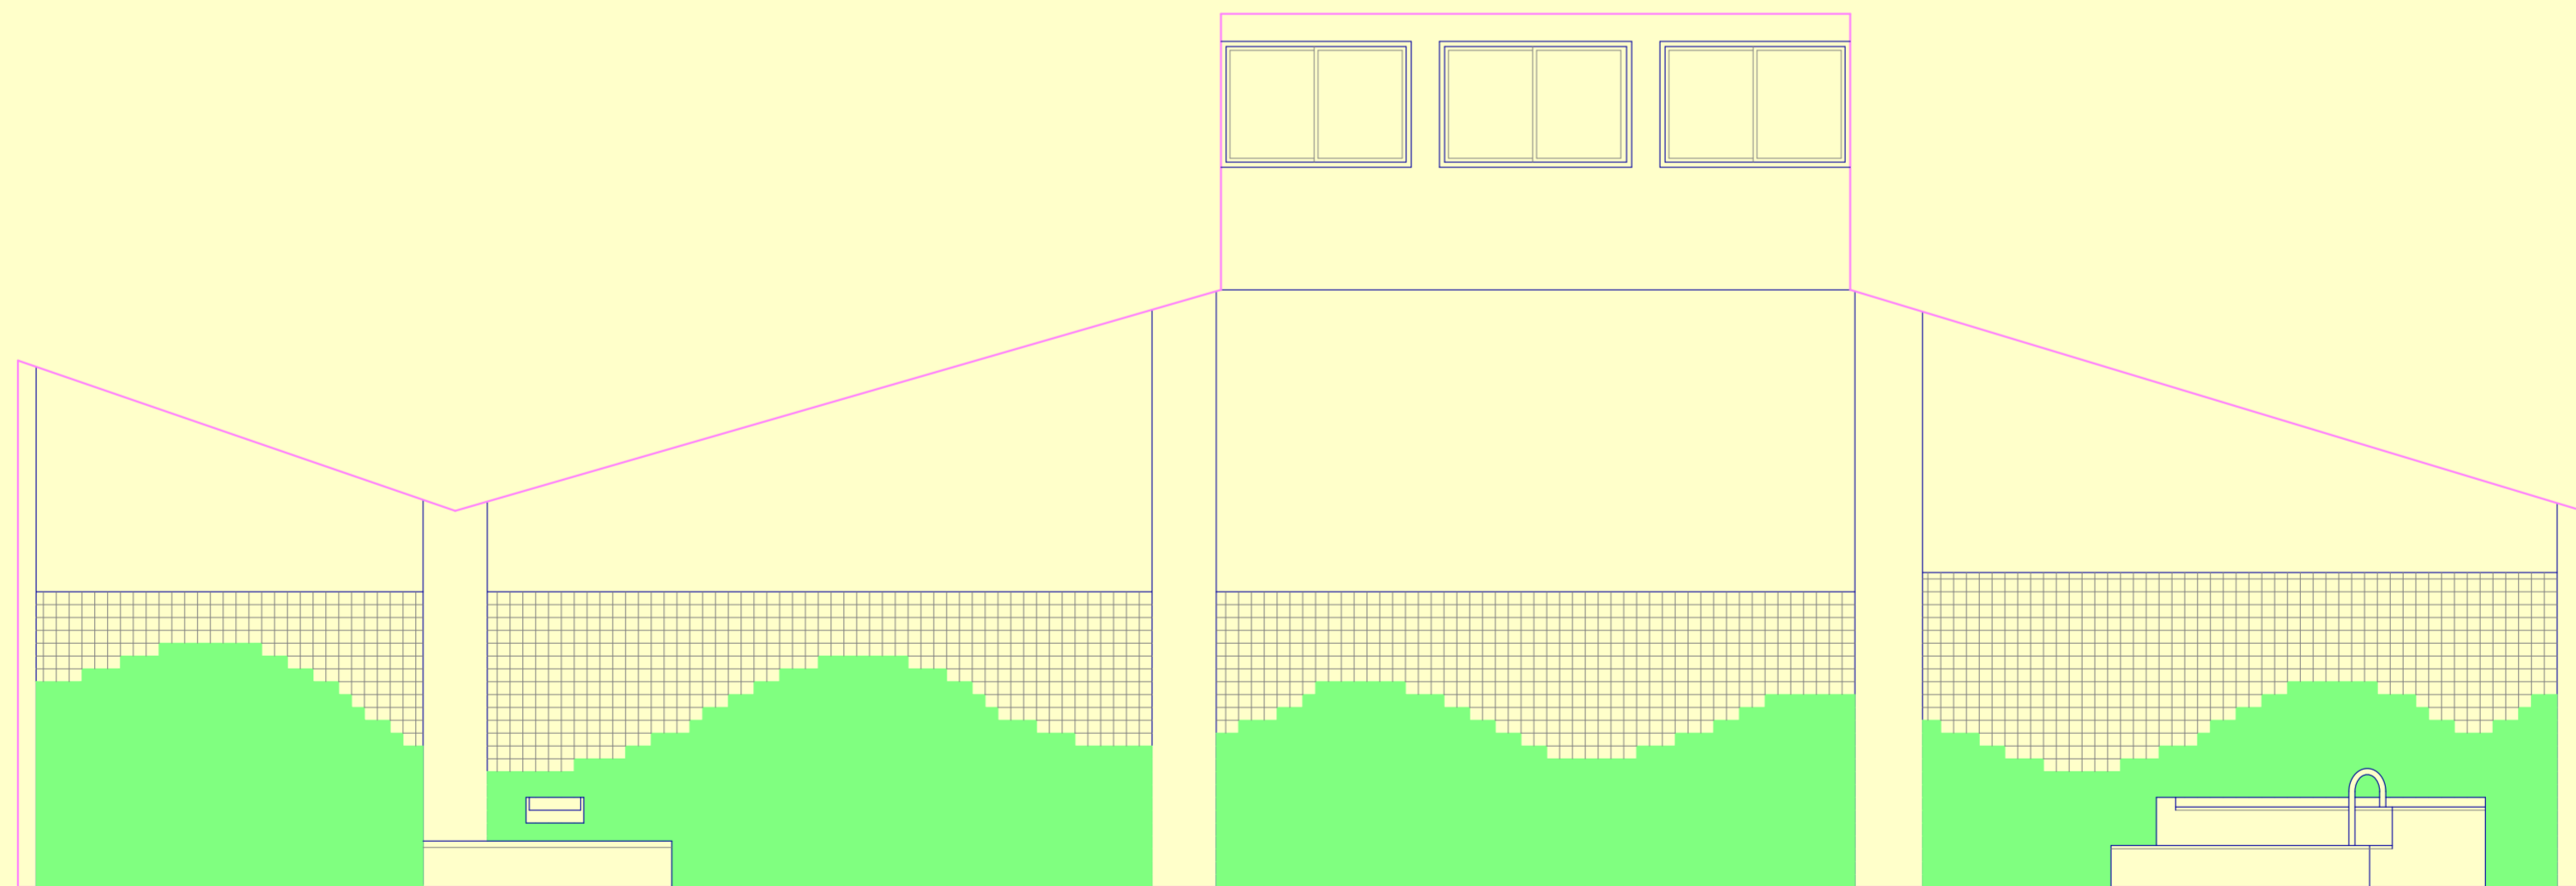

女子浴室

展開図