





1階平面図

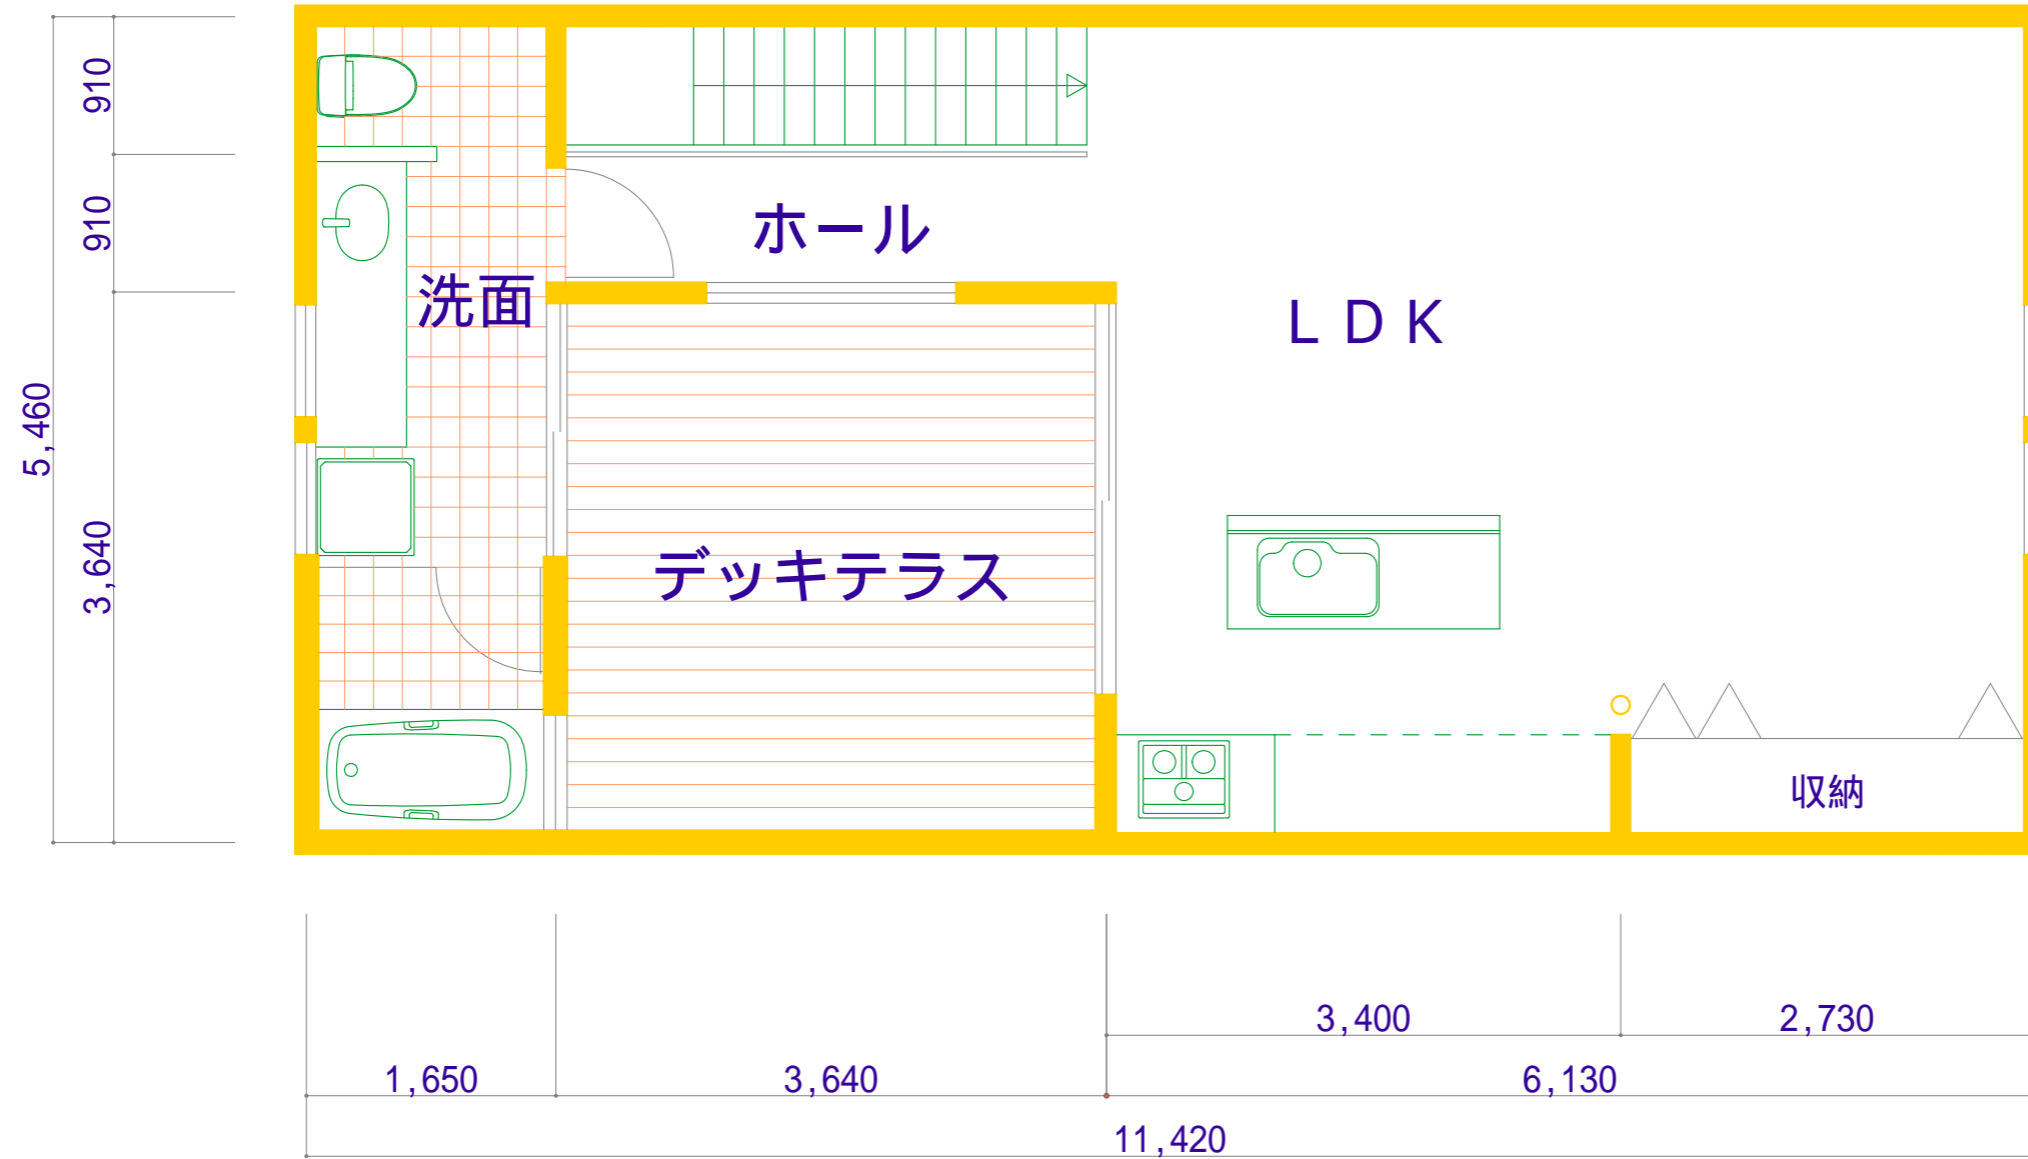

2階平面図

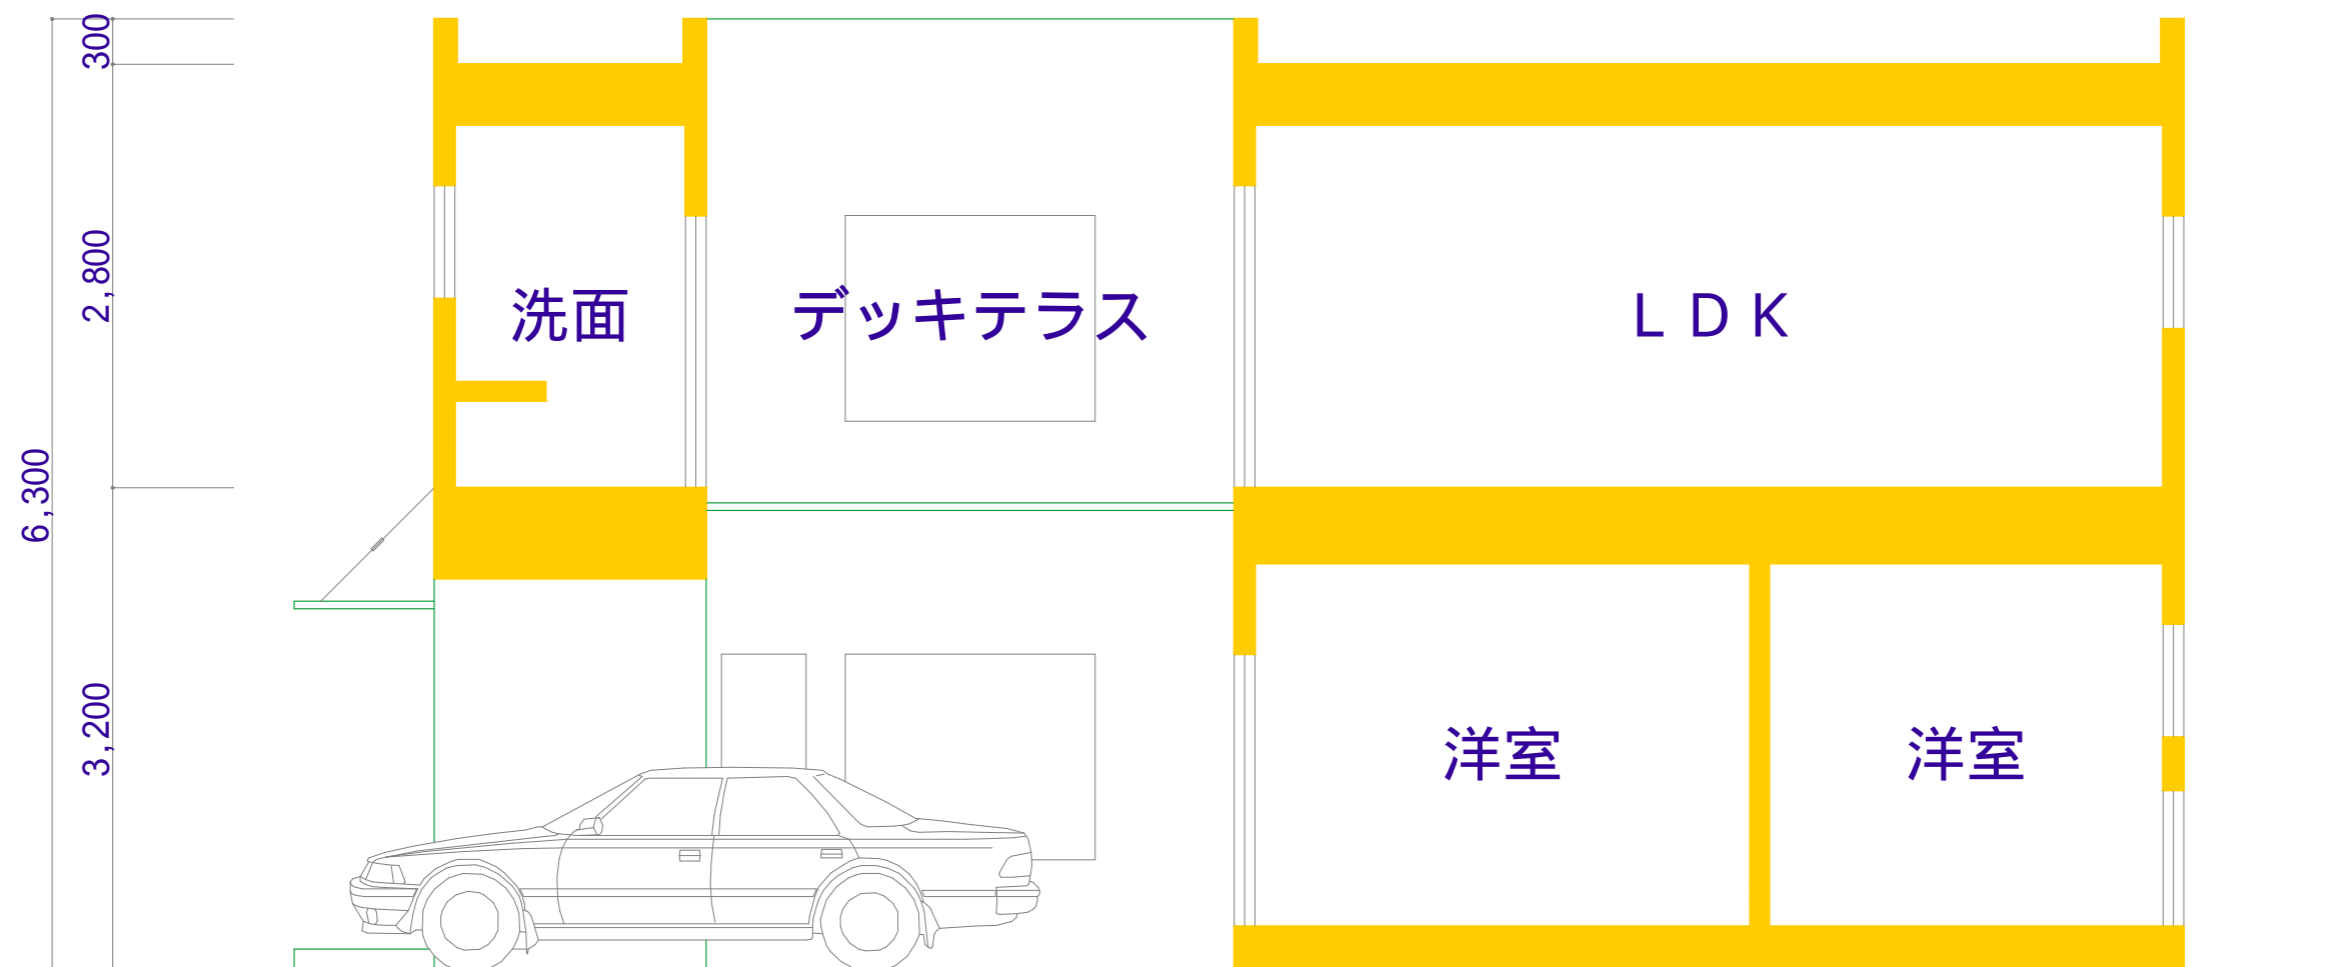

断面図

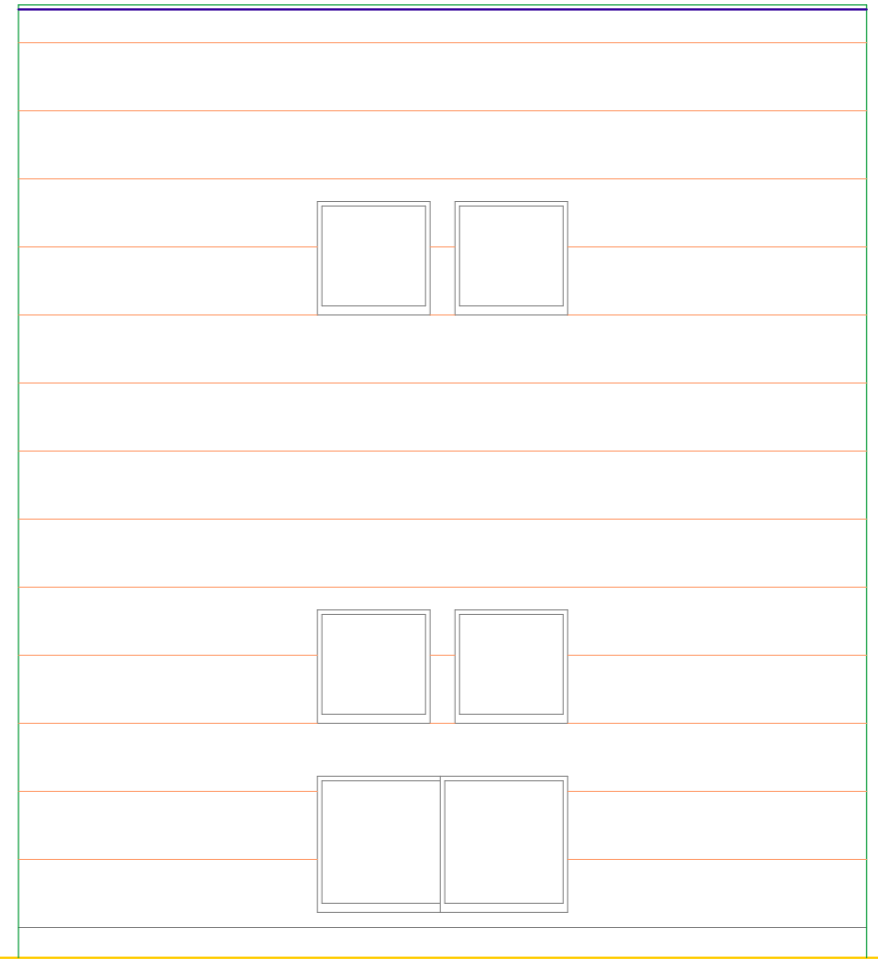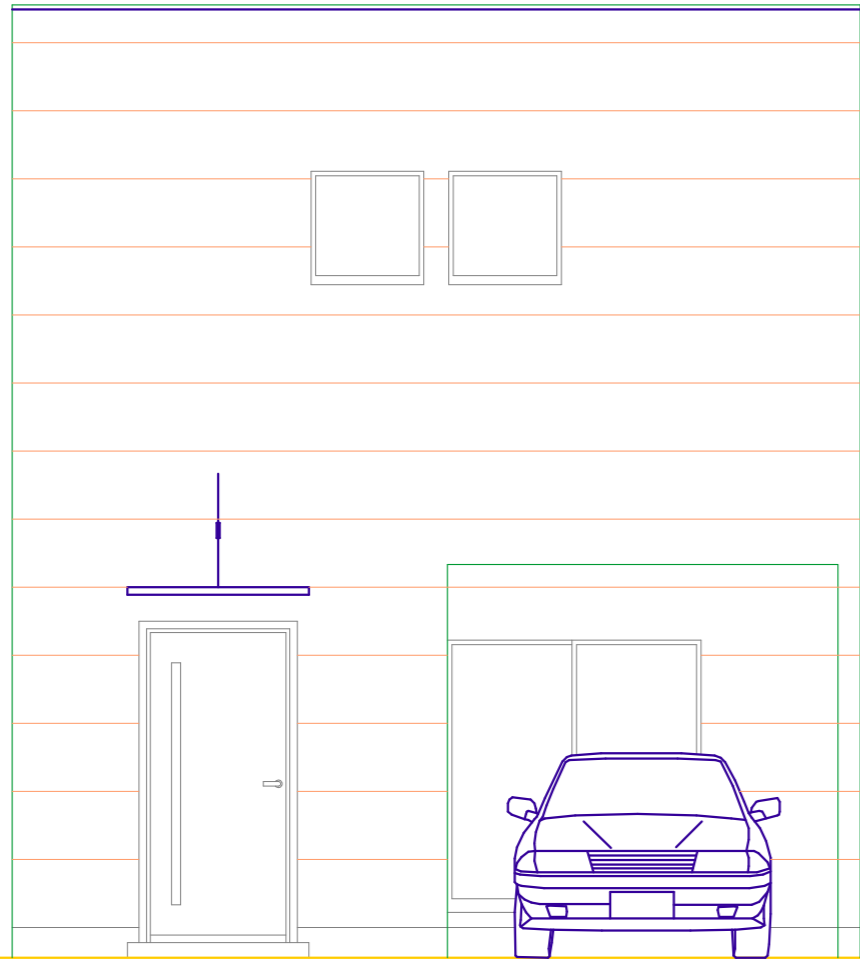

立面图